
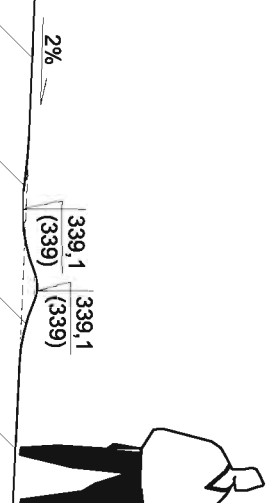



UBYSZÓW

PROJEKT UKSZTAŁTOWANIA TERENU


rys.2

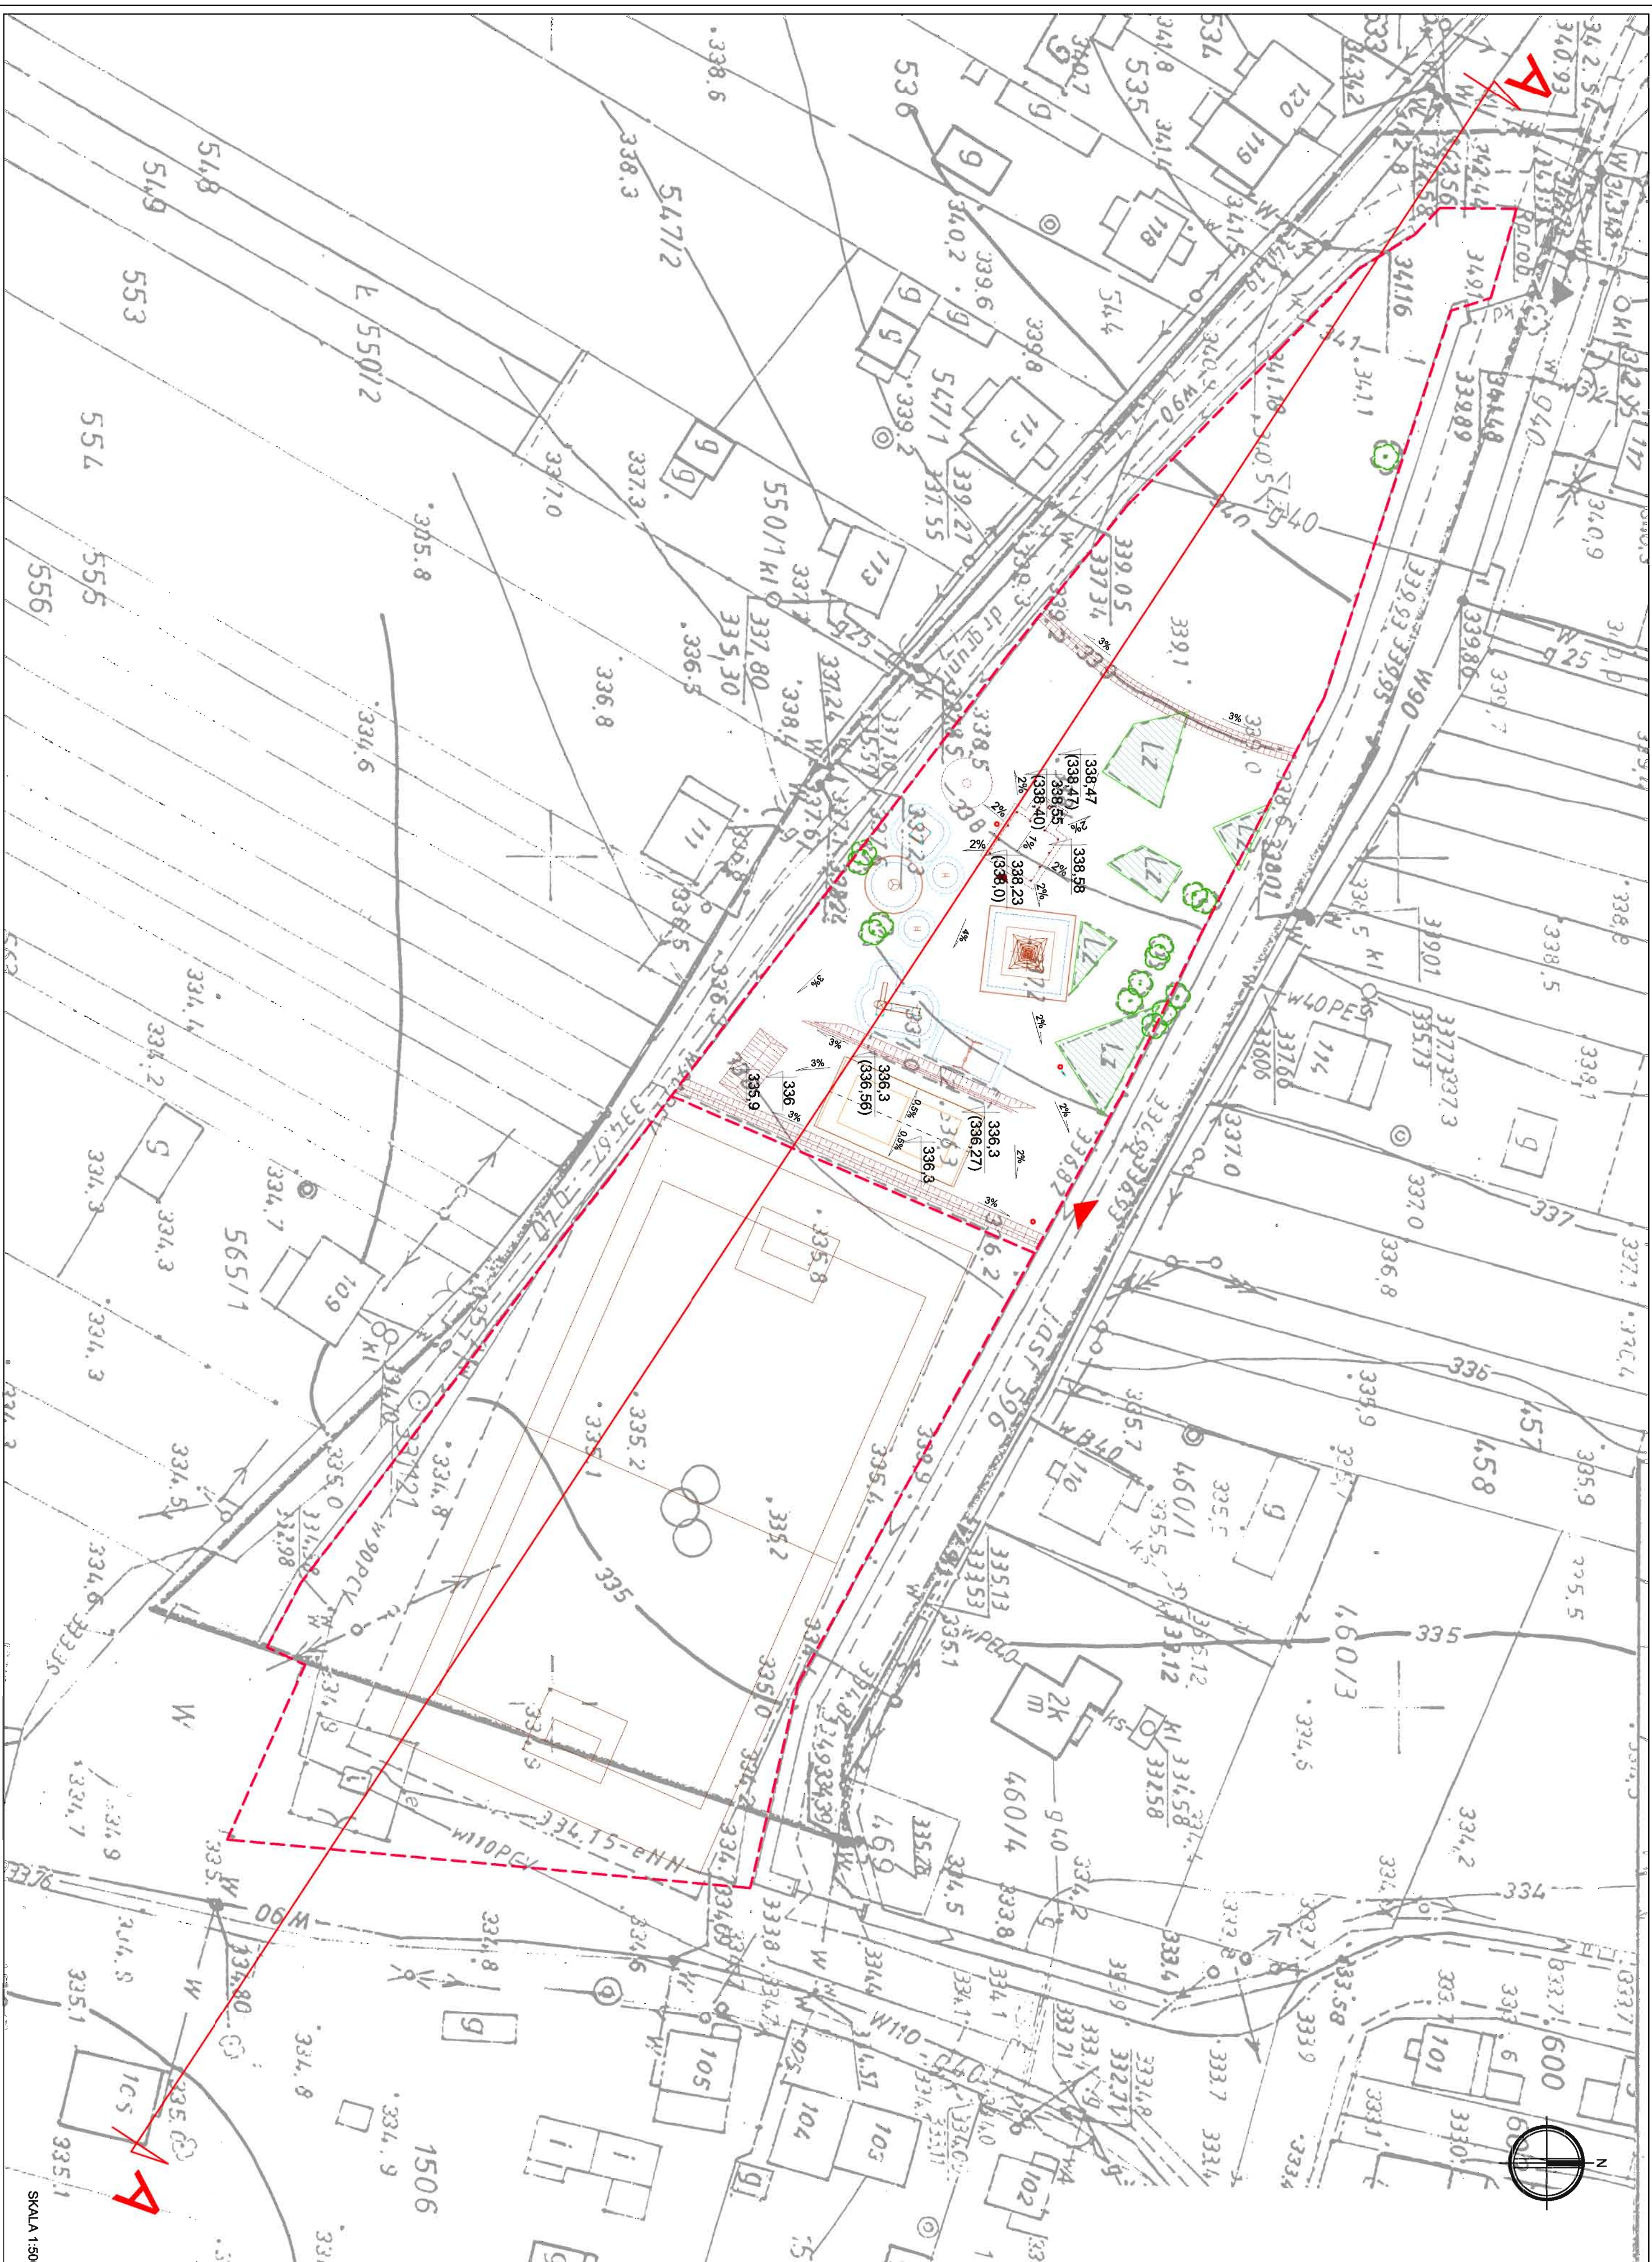

DETAL 1. - PRZEKRÓJ RÓWKA ODWADNIĄJĄCEGO

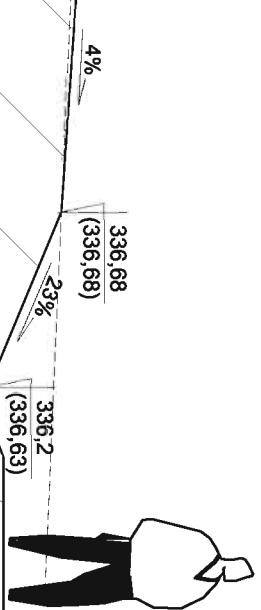

DETAL 2. - PRZEKRÓJ RÓWKA ODWADNIĄJĄCEGO

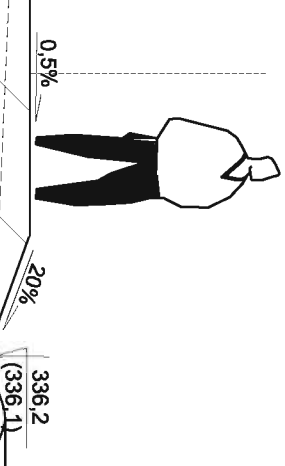

DETAL 3. - PRZEKRÓJ RÓWKA ODWADNIĄJĄCEGO

Oznaczenie symboli na planszy:

- granica opracowania
▲ planowane wejścia na teren
linia istniejącej skarpy

- | | |
|---|-----------------------------|
|  | istniejące drzewa liściaste |
|  | istniejące drzewa iglaste |
|  | istniejące grupy drzew |

$\sqrt[+]{268,27}$
 (268,99)

projektowane
 różne terenu

istniejące
 różne terenu

INWESTOR		Gmina Białzin ul. Ochociński 79a 20-120 Białzin		INSTRUMENT		PROMIEN	
ZACZĘCIENIA		mgr inż. Andrzej Matusz Szewalski ul. Włocławska 10 85-200 Szwedz mgr inż. Joanna Helińska		PROJEKTOWANIE		mgr inż. Andrzej Matusz Szewalski ul. Włocławska 10 85-200 Szwedz mgr inż. Joanna Helińska	
OWOJENIENIE		mgr inż. Dawid Wyras ul. Włocławska 10B2		PROJEKTOWANIE		mgr inż. Joanna Helińska	
TYTUŁ PRACZKA		PROJEKT UZASADNIOWANIA TERENU		DATA		03.2010	
BUDOWLANIA		BUD-XYWK		STROJAN		SOKŁA	
		BRANŻOWY		NIE PRZEWIDZANO		1: 500 1:50	
BUDOWLANIA		2					