


STAROSTWO POWIATOWE  
w Skarżysku-Kamiennej  
ul. Konarskiego 20  
26-110 Skarżysko-Kamienna

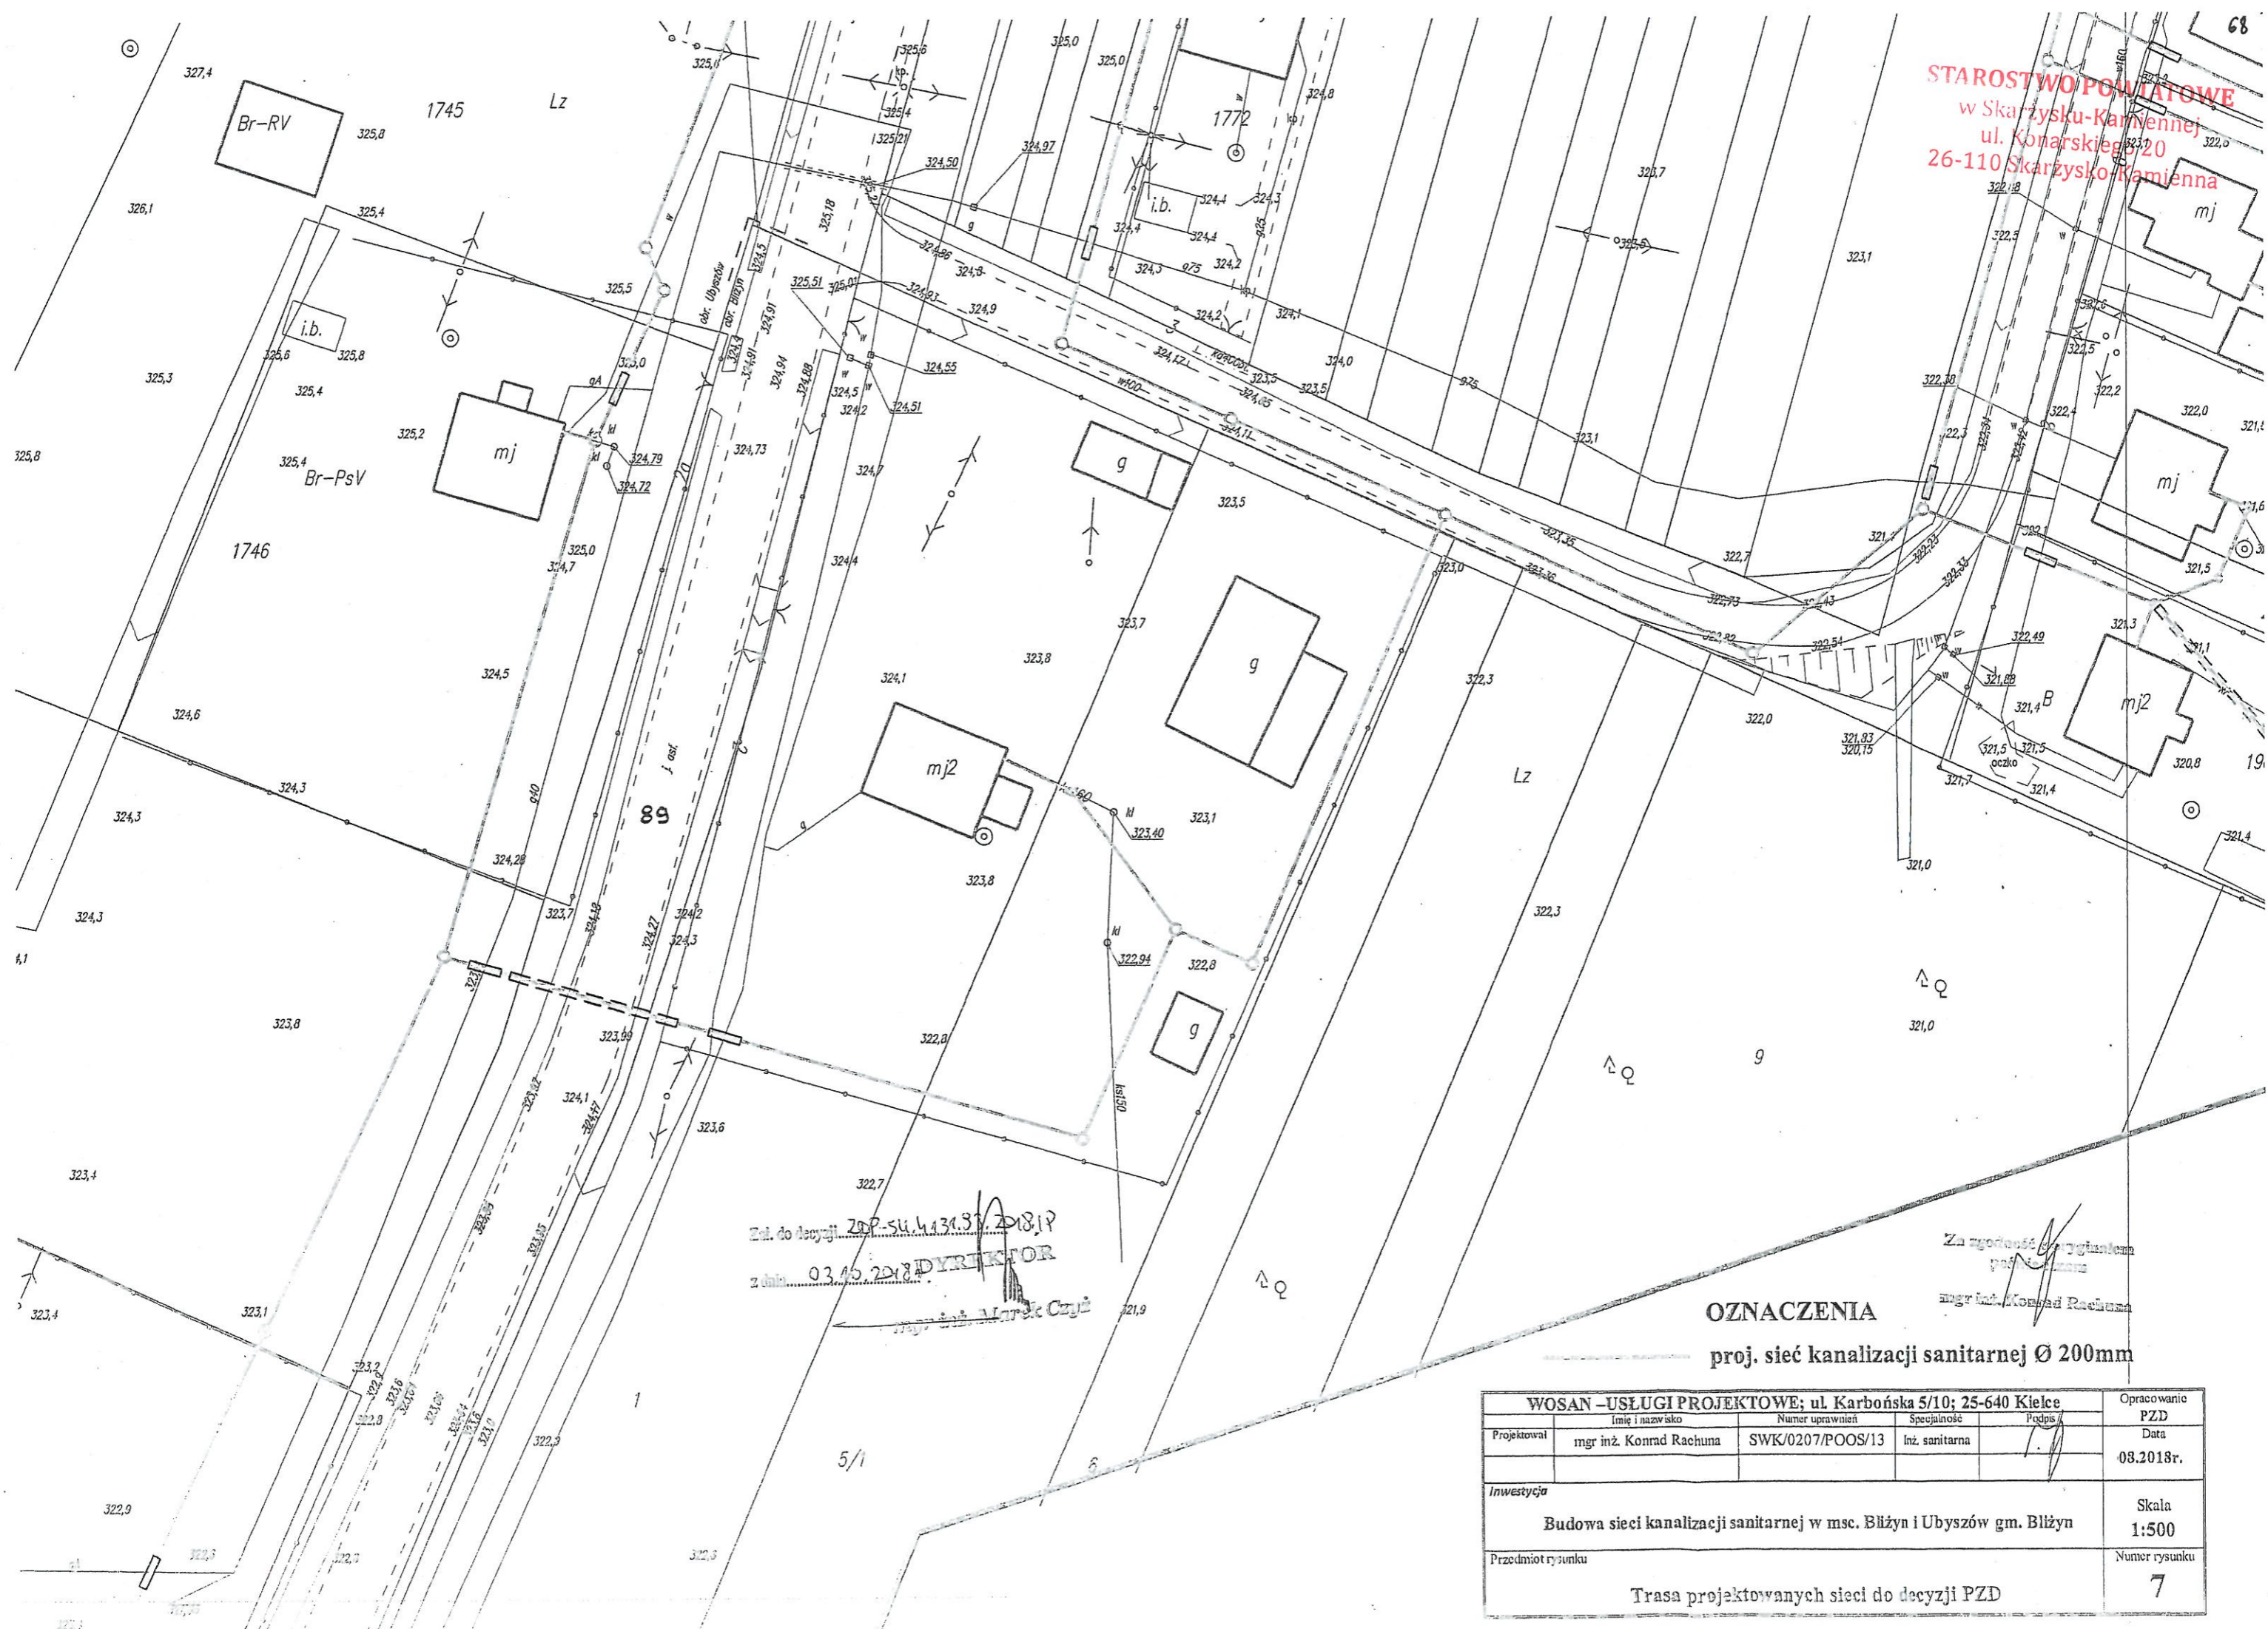


Zat. do decyzji ZDP-SK.4430.37.2018.1P  
z dnia 03.10.2018 r.  
DIREKTOR

Za zgodność z oryginałem  
mgr inż. Konrad Rachuna

**OZNACZENIA**  
proj. sieć kanalizacji sanitarnej Ø 200mm

WOSAN - USŁUGI PROJEKTOWE; ul. Karbońska 5/10; 25-640 Kielce					Opracowanie
Projektował	mgr inż. Konrad Rachuna	Numer uprawnień	SWK/0207/POOS/13	Specjalność	lnż. sanitarna
Inwestycja					Skala
Budowa sieci kanalizacji sanitarnej w msc. Bliżyn i Ubyszów gm. Bliżyn					1:500
Przedmiot rysunku					Numer rysunku
Trasa projektowanych sieci do decyzji PZD					7

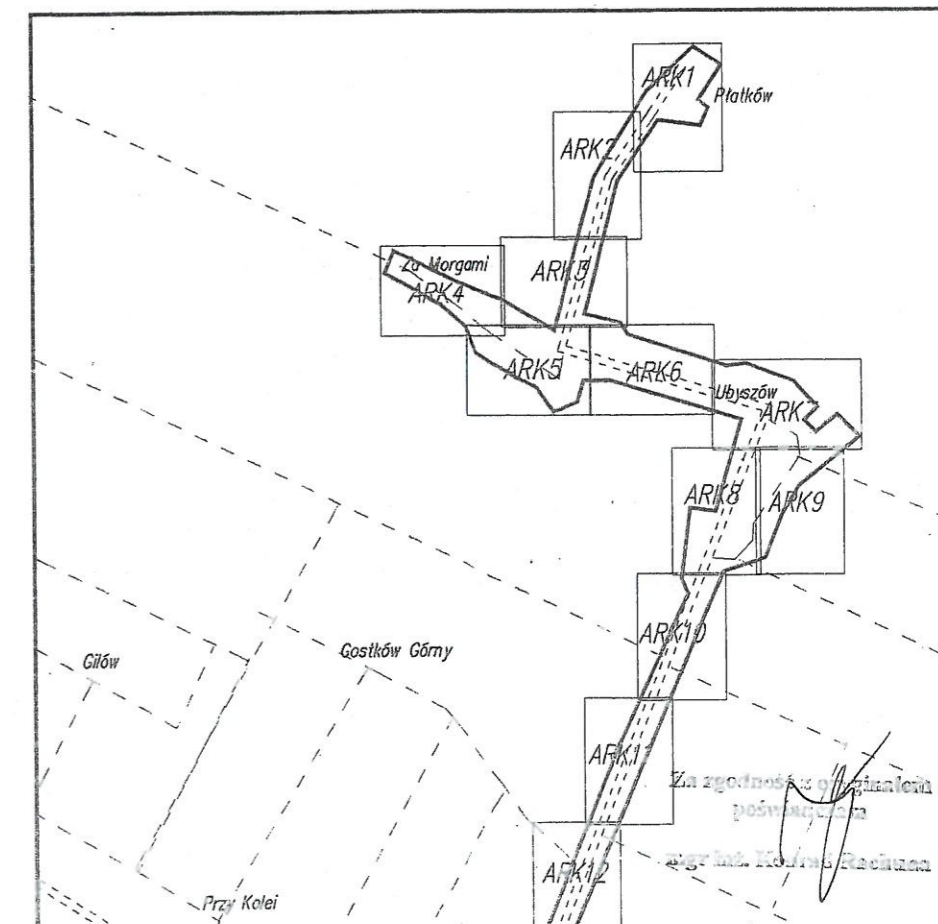

**OZNACZENIA**  
proj. sieć kanalizacji sanitarnej Ø 200mm

<b>WOSAN –USŁUGI PROJEKTOWE; ul. Karbońska 5/10; 25-640 Kielce</b>				Opracowanie <b>PZD</b>
Projektował	Imię i nazwisko mgr inż. Konrad Rachuna	Numer uprawnień SWK/0207/POOS/13	Specjalność Inż. sanitarna	Data <b>08.2018r.</b>
Inwestycja <b>Budowa sieci kanalizacji sanitarnej w msc. Bliżyn i Ubyszów gm. Bliżyn</b>				Skala <b>1:500</b>
Przedmiot rysunku <b>Trasa projektowanych sieci do decyzji PZD</b>				Numer rysunku <b>8</b>